

ΕΦΗΜΕΡΙΣ ΤΗΣ ΚΥΒΕΡΝΗΣΕΩΣ
ΤΗΣ ΕΛΛΗΝΙΚΗΣ ΔΗΜΟΚΡΑΤΙΑΣ

ΑΘΗΝΑ 2 ΟΚΤΩΒΡΙΟΥ 1989	ΤΕΥΧΟΣ ΤΕΤΑΡΤΟ	ΑΡΙΘΜΟΣ ΦΥΛΛΟΥ 603

ΠΕΡΙΕΧΟΜΕΝΑ

ΑΠΑΛΛΟΤΡΙΩΣΕΙΣ

ΑΠΟΦΑΣΕΙΣ

ΠΟΛΕΟΔΟΜΙΑ

ΑΠΟΦΑΣΕΙΣ

ΑΠΑΛΛΟΤΡΙΩΣΕΙΣ

ΑΠΟΦΑΣΕΙΣ

Αριθ. 4762 (1)

Κήρυξη ως αναδασωτέας έκτασης 1.100 στρεμμάτων στις θέσεις Μαζόβρυση - Ντόζια - Κορυφή - Κουτσογιώργη των κοινοτήτων Μιτόπολης - Φλόκα - Χιόνα του Νομού Αχαΐας.

Η ΔΑΣΑΡΧΗΣ ΠΑΤΡΩΝ

Έχοντας υπόψη:

1. Το άρθρο 117 παρ. 3 του Συντ/τος της Χώρας.

2. Τις περί διοικητικής αποκέντρωσης διατάξεις.

3. Τις διατάξεις του Ν. 998/1979 «περί προστασίας των δασών και των δασικών εν γένει εκτάσεων της Χώρας» και συγκεκριμένα:

α) Του άρθρου 41 παρ. 1

β) Του άρθρου 38 παρ. 1

4. Τις δ/γές του Υπουργείου Γεωργίας:

α) 160417/1180/8.7.80, β) 182447/3049/24.9.80.

5. Την με αριθ. Ζα/160/26.1.84 απόφαση του Νομάρχη Αχαΐας, περί εξουσιοδότησης των προϊσταμένων των Υπηρεσιών να υπογράφουν με εντολή Νομάρχη, αποφασίζουμε:

Κηρύσσουμε αναδασωτέα, με σκοπό την επανίδρυση, με φυσική αναγέννηση, της δασικής βλάστησης, που καταστράφηκε από πυρκαγιά στις 16.8.1989 τη δημόσια έκταση εμβαδού χιλίων εκατό (1.100) στρεμμάτων που βρίσκεται στις θέσεις Μαζόβρυση - Ντόζια - Κορυφή - Κουτσογιώργη των κοινοτήτων Μιτόπολης - Φλόκα - Χιόνα και προσδιορίζεται από τα στοιχεία Α, Β, Γ, Δ, Ε, Ζ, Η, Θ, Α όπως φαίνονται στο συνημμένο διάγραμμα, το οποίο αποτελεί αναπόσπαστο μέρος της απόφασης αυτής και έχει όρια:

Ανατολικά: Με δημόσιες δασικές εκτάσεις.

Δυτικά: Με δημόσιες δασικές εκτάσεις και αγρούς Αφών Ανδρικόπουλου.

Βόρεια: Με δημόσιες δασικές εκτάσεις και αγρούς Αφών Ανδρικόπουλου.

Νότια: Με δημόσιες δασικές εκτάσεις.

Η παρούσα ισχύει μετά τη δημοσίευσή της στις Κοινότητες Μιτόπολης, Φλόκα και Χιόνας σύμφωνα με το άρθρο 37 Ν. 3200/55.

Η απόφαση αυτή να δημοσιευθεί στην Εφημερίδα της Κυβερνήσεως.

Πάτρα, 19 Σεπτεμβρίου 1989

Με εντολή Νομάρχη
Η Δασάρχης
ΕΥΜ. ΠΑΝΤΑΖΗ

Ανήκει στην αριθ. 4762/19-9-1989 απόφαση Δασαρχείου Πατρών



ΑΠΟΣΠΑΣΜΑ ΧΑΡΤΗ 1:20.000

Μέ τά στοιχεία Α,Β,Γ,Δ,Ε,Ζ,Η,Θ,Α έχει τοποθετηθεί η αποτεφρωθείσα έκταση στίς θέσεις, Μαζόβρυση, Ντάτιζα Κορυφή, Καπογιώργη Κοινοτήτων Μητόπολης, Φλόκα καί Χιόνας αντίστοιχα πού έλαβε χώρα στίς 16/8/89 καί κηρύσσεται αναδασωτέα. Τα στρέμματα τής αποτεφρωθείσας έκτασης ανέρχονται σέ 1.100

Κάτω Αχαΐα 5/9/89

Ο συντάξας

ΒΑΣΙΛΗΣ ΝΤΕΜΙΡΗΣ

ΘΕΩΡΗΘΗΚΕ

Πάτρα 19-9-1989

Η Δασάρχης



Ευμορφία Πανταζή

Δασολόγος

Αριθ. 2055 (2)

Κήρυξη ως αναδασωτέας διακατεχόμενης δασικής έκτασης 239,140 στρεμμάτων (διακόσια τριάντα εννέα στρέμ. και εκατόν σαράντα χιλιοστ. του στρέμματος) στις θέσεις Παλιούρι και Σβάλα περιφερείας Κοινότητας Μηλεών Ν. Ευβοίας.

Ο Δ/ΝΤΗΣ ΔΑΣΩΝ Ν. ΕΥΒΟΙΑΣ

Έχοντας υπόψη:

1. Τις δ/ξεις για Διοικητική Αποκέντρωση και την 550/15.1.1986 απόφαση του Νομάρχου Ευβοίας «περί αναθέσεως αρμοδιοτήτων υπογραφής υπηρεσιακών εγγράφων».

2. Τις δ/ξεις του άρθρου 117 παρ. 3 του Συντάγματος της Χώρας.

3. Τις διατάξεις του Ν. 998/1979 «περί προστασίας των δασών και των δασικών εν γένει εκτάσεων της Χώρας» και συγκεκριμένα:

α) Του άρθρου 41 παρ. 1

β) Του άρθρου 38 παρ. 1

4. Τις δ/γές του Υπουργείου Γεωργίας:

α) 160417/1180/8.7.80, β) 182447/3049/24.9.80.

5. Την Ηα/2635/13.9.1989 αναφορά του Δασαρχείου Ιστιαίας περί κηρύξεως ως αναδασωτέας της αναφερομένης δασικής έκτασης που καταστράφηκε από πυρκαϊά στις 18.8.1989, αποφασίζουμε:

Κηρύσσομε ως αναδασωτέα με σκοπό τη διατήρηση του χαρακτήρα του δάσους και την προστασία και ανάπτυξη της δασικής βλάστησης κ.λπ. την διακατεχόμενη δασική έκταση (239,140) στρεμμάτων που βρίσκεται στις θέσεις Παλιούρι και Σβάλα περιφέρειας κοινότητας Μηλεών Ν. Ευβοίας και προσδιορίζονται από τα στοιχεία 1, 2, 3, ... 36, 37, 1 και με όρια:

Ανατολικά: Διακατεχόμενο δάσος Μηλεών

Δυτικά: Διακατεχόμενο δάσος Μηλέων και γεωργικές καλλιέργειες

Βόρεια: Ομοίως ως άνω


Νότια: Διακατεχόμενο δάσος Μηλεών και γεωργικές καλλιέργειες


όπως φαίνεται στο συνημμένο τοπογρ. διάγραμμα που αποτελεί αναπόσπαστο μέρος της παρούσης απόφασης.

Η απόφαση αυτή να δημοσιευθεί στην Εφημερίδα της Κυβερνήσεως.

Χαλκίδα, 20 Σεπτεμβρίου 1989

Με εντολή Νομάρχη
Ο Δ/ντής Δασών
ΗΛΙΑΣ ΚΑΠΡΑΛΟΣ

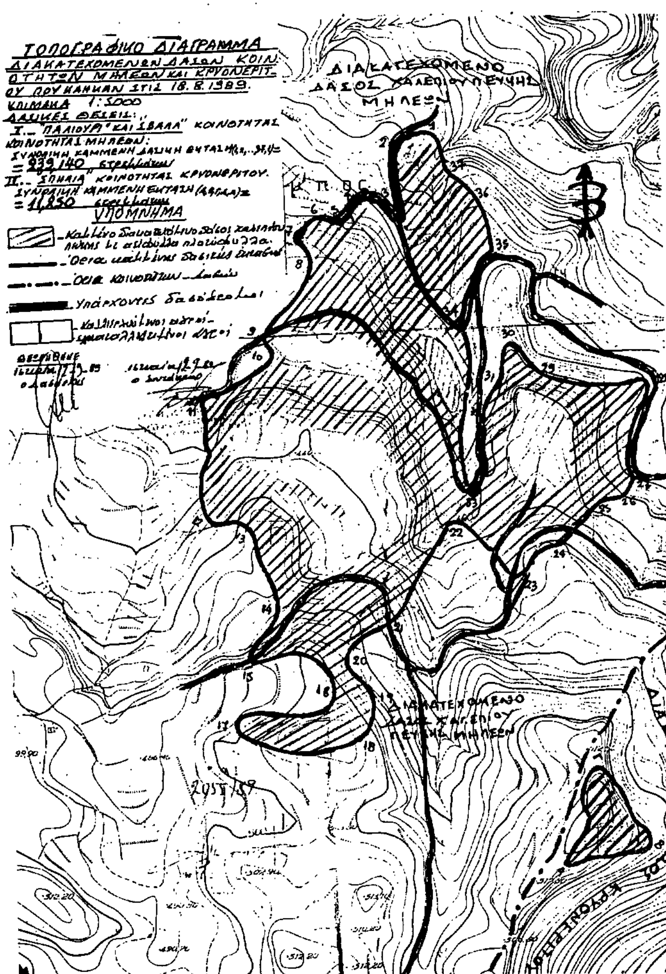

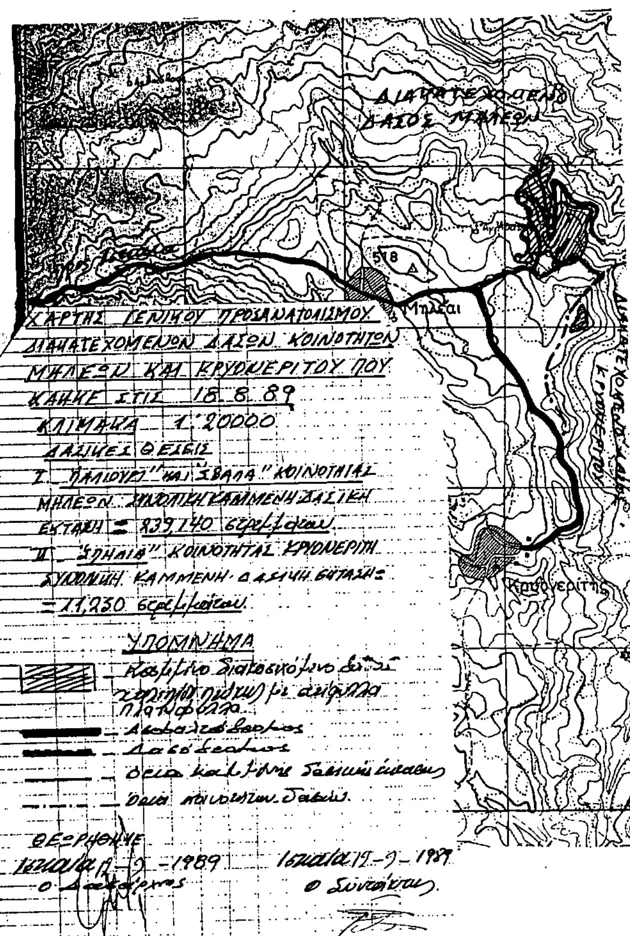

Αριθ. 2056 (3)

Κήρυξη ως αναδασωτέας διακατεχόμενης δασικής έκτασης 11,250 στρεμμάτων (ένδεκα στρ. και 250 χιλιοστά του στρέμματος) στη θέση Σπηλιά περιφερείας Κοινότητας Κρυονερίτη Ν. Ευβοίας.

Ο Δ/ΝΤΗΣ ΔΑΣΩΝ Ν. ΕΥΒΟΙΑΣ

Έχοντας υπόψη:

1. Τις δ/ξεις για Διοικητική Αποκέντρωση και την 550/15.1.1986 απόφαση του Νομάρχου Ευβοίας «περί αναθέσεως αρμοδιοτήτων υπογραφής υπηρεσιακών εγγράφων».

2. Τις δ/ξεις του άρθρου 117 παρ. 3 του Συντάγματος της Χώρας.

3. Τις διατάξεις του Ν. 998/1979 «περί προστασίας των δασών και των δασικών εν γένει εκτάσεων της Χώρας» και συγκεκριμένα:

α) Του άρθρου 41 παρ. 1

β) Του άρθρου 38 παρ. 1

4. Τις δ/γές του Υπουργείου Γεωργίας:

α) 160417/1180/8.7.80, β) 182447/3049/24.9.80.

5. Την Ηα/2634/13.9.1989 αναφορά του Δασαρχείου Ιστιαίας περί κηρύξεως ως αναδασωτέας της αναφερομένης δασικής έκτασης που καταστράφηκε από πυρκαϊά στις 18.8.1989, αποφασίζουμε:

Κηρύσσομε ως αναδασωτέα με σκοπό τη διατήρηση του χαρακτήρα του δάσους και την προστασία και ανάπτυξη της δασικής βλάστησης κ.λπ. την διακατεχόμενη δασική έκταση (11,250) στρεμμάτων που βρίσκεται στις θέσεις Σπηλιά περιφέρειας κοινότητας Κρυονερίτη Ν. Ευβοίας και προσδιορίζονται από τα στοιχεία ΑΒΓΑ και με όρια:

Ανατολικά: Διακατεχόμενο δάσος Κρυονερίτη

Δυτικά: Διακατεχόμενο δάσος Κρυονερίτη και γεωργικές καλλιέργειες

Βόρεια: Διακατεχόμενο δάσος Κρυονερίτη


Νότια: Διακατεχόμενο δάσος Κρυονερίτη


όπως φαίνεται στο συνημμένο τοπογρ. διάγραμμα που αποτελεί αναπόσπαστο μέρος της παρούσης απόφασης.

Η απόφαση αυτή να δημοσιευθεί στην Εφημερίδα της Κυβερνήσεως.

Χαλκίδα, 20 Σεπτεμβρίου 1989

Με εντολή Νομάρχη
Ο Δ/ντής Δασών
ΗΛΙΑΣ ΚΑΠΡΑΛΟΣ

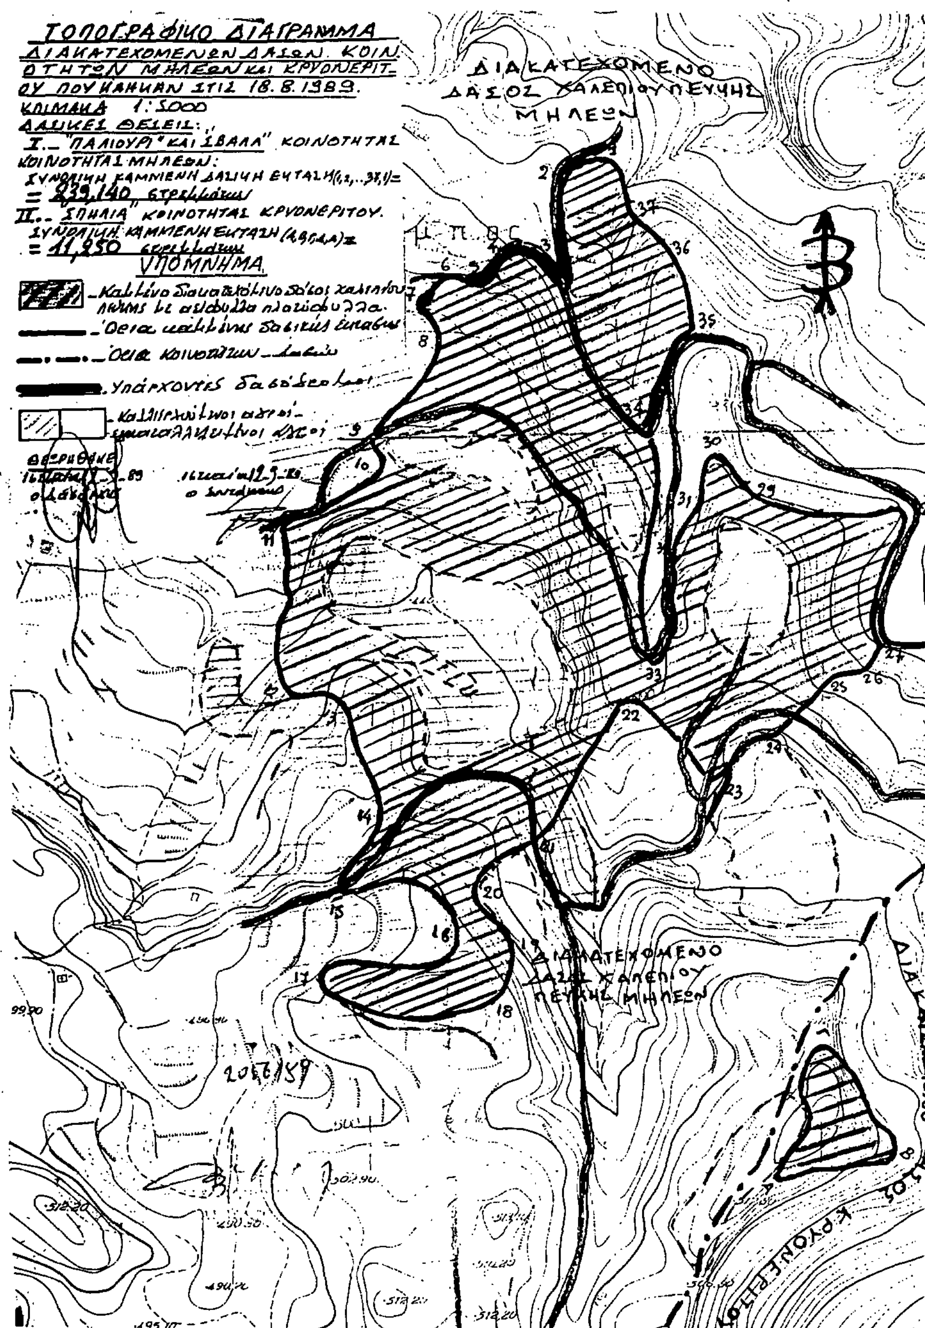

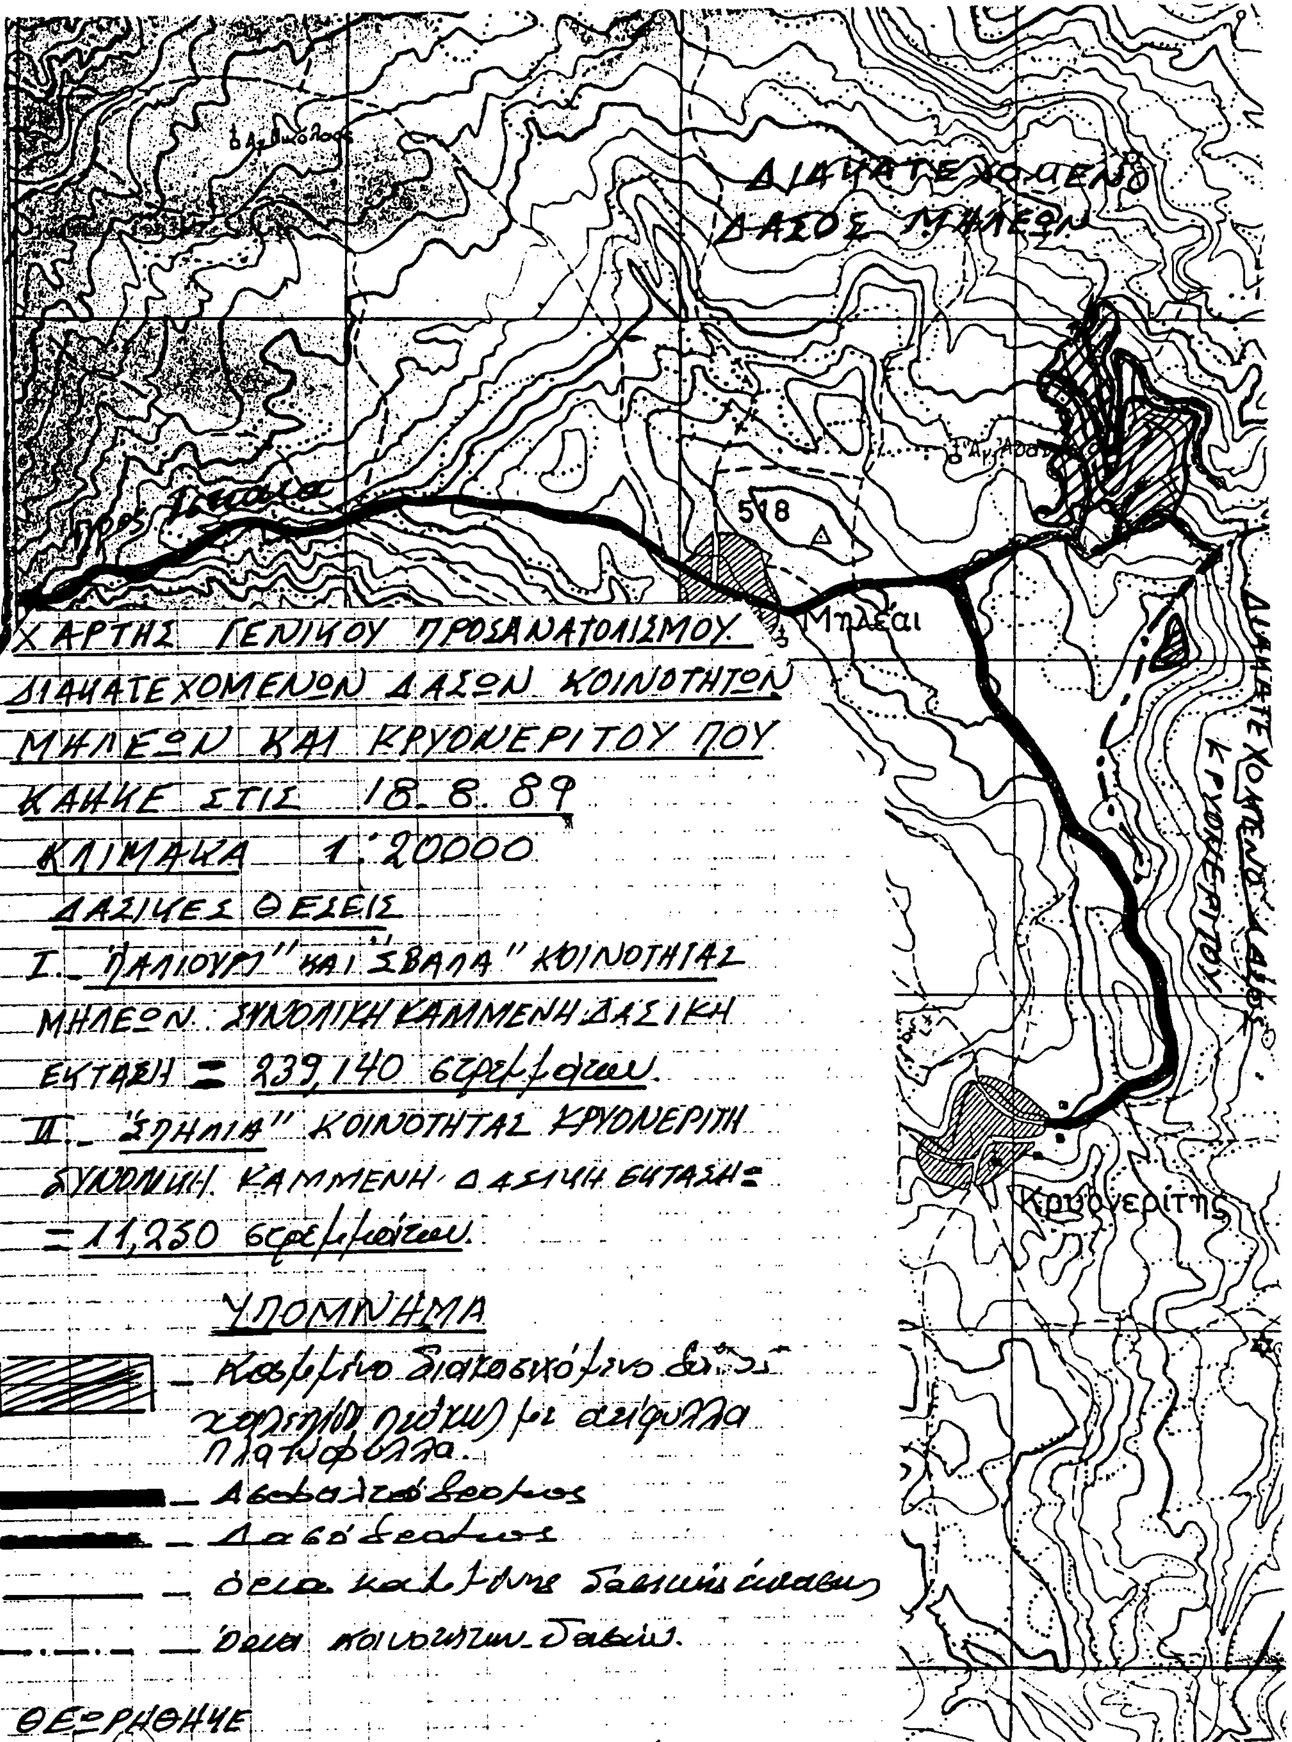

ΘΕΩΡΗΘΗΚΕ

Ιστιαία 12-9-1989 Ιστιαία 15-9-1989

Ο Δασάρχης Ο Συντάξας

[redacted]

ΠΟΛΕΟΔΟΜΙΑ

ΑΠΟΦΑΣΕΙΣ

Π-703/88 (4)

Ένταξη σε κατηγορίες και καθορισμός ορίων του οικισμού ΣΕΛΕΓΟΥΔΙΟ της Κοινότητας Σελεγουδίου Ν. Λακωνίας με καθορισμό όρων και περιορισμών δόμησης.

Ο ΝΟΜΑΡΧΗΣ ΛΑΚΩΝΙΑΣ

Έχοντας υπόψη:

1. Τις διατάξεις του Ν. 3200/55 του Ν.Δ. 532/72 «περί διοικητικής αποκέντρωσης».

2. Τις διατάξεις του Α.Ν. 314/68 «περί παροχής αρμοδιοτήτων στον υπουργό Β. Ελλάδος και τους Νομάρχες», όπως τροποποιήθηκε με το Ν.Δ. 1018/71.

3. Τις διατάξεις του Ν.Δ. της 17.7.1923 «περί σχεδίων πόλεων».

4. Τις διατάξεις του Ν. 1337/83, όπως τροποποιήθηκε με το Ν. 1512/85.

5. Τις διατάξεις του Ν. 1577/85 «περί Γ.Ο.Κ.».

6. Τις διατάξεις του Π.Δ. της 24.4.85 «περί τρόπου καθορισμού ορίων οικισμών της χώρας μέχρι 2.000 κατοίκους, κατηγοριών αυτών και καθορισμού όρων και περιορισμών δόμησής τους», όπως ισχύει σήμερα και τροποποιήθηκε με το από 14.2.87 Π.Δ. (ΦΕΚ 133Δ'/23.2.87) και το από 25.4.89 Π.Δ. (ΦΕΚ 293 Δ'/16.5.89).

7. Τις προτάσεις των ιδιωτών μελετητών Μηχανικών, στους οποίους ανατέθηκε η σχετική μελέτη στα πλαίσια του προγράμματος των ανοικτών πόλεων, που αφορούν τον προσδιορισμό των ορίων του υπόψη οικισμού.

8. Τα δελτία αρχιτεκτονικής αναγνώρισης του οικισμού που συμπληρώθηκαν από τους προαναφερόμενους μελετητές κατά τις υποδείξεις των σχετικών προδιαγραφών του ΥΠ.ΠΕ.ΧΩ.Δ.Ε.

9. Τα πληθυσμιακά στοιχεία των δύο τελευταίων απογραφών του κράτους από την Ε.Σ.Υ.Ε.

10. Την αποφ. οικ Π-297/1984 «Καθορισμός οικισμών που εφαρμόζονται οι όροι και περιορισμοί δομήσεως του 623/12/1982 Π.Δ. (ΦΕΚ 136Δ/15.2.84).

11. Την υπ' αριθμό 4/1988 Απόφαση (γνωμοδότηση για την παραπάνω μελέτη) του Κοιν. Συμβουλίου Σελεγουδίου ύστερα από την τήρηση της νόμιμης διαδικασίας.

12. Το υπ' αριθμό 334/25.2.88 έγγραφο της Δ/νσης Δασών Λακωνίας.

13. Το υπ' αριθμό 1947/7.8.89 έγγραφο της 5ης Εφορείας Βυζαντινών Αρχαιοτήτων Σπάρτης.

14. Το υπ' αριθμό 12/25.2.88 έγγραφο της Ε' Εφορείας Προϊστορικών και Κλασσικών Αρχαιοτήτων Σπάρτης.

15. Την γνωμοδότηση του Συμβουλίου Χ.Ο.Π. του Νομού που λήφθηκε κατά την συνεδρία στις 4.9.1989 με αριθμό πράξης 13 θέμα 6ο, αποφασίζουμε:

1. Κατατάσσουμε τον οικισμό ΣΕΛΕΓΟΥΔΙΟ της κοινότητας Σελεγουδίου, στις κατηγορίες:

α) ως προς την θέση στο χώρο: ούτε περιαστικός, ούτε παραλιακός ή τουριστικός

β) ως προς τον βαθμό προστασίας: Αδιάφορος

γ) ως προς την δυναμικότητα: φθίνων.

δ) ως προς τον βαθμό διασποράς: Συνεκτικός

ε) ως προς το μέγεθος: Μικρός

2. Καθορίζουμε τα όρια του οικισμού Σελεγουδίου της Κοινότητας Σελεγουδίου Λακεδαίμονος με τα στοιχεία 1 έως 15, όπως αυτά φαίνονται στο συνοδευτικό της παρούσας σχεδιάγραμμα σε κλίμακα 1:5.000, που αποτελεί αναπόσπαστο μέρος της απόφασης αυτής και συντάχθηκε με βάση τα στοιχεία του χάρτη και επιτόπιου ελέγχου.

3. Καθορίζουμε τους ακόλουθους γενικούς και ειδικούς όρους και περιορισμούς δόμησης, για τον προαναφερόμενο οικισμό:

Α. Γενικοί όροι δόμησης:

Ι. Μέσα στα όρια του οικισμού ισχύουν οι γενικοί όροι δόμησης που προβλέπονται από το Π.Δ. της 24.4.85 (ΦΕΚ 181 Δ' της 3.5.85), όπως τροποποιήθηκε με το από 14.2.87 Π.Δ. (ΦΕΚ 133 Δ' της 23.2.1987) και το από 25.4.89 Π.Δ. (ΦΕΚ 293 Δ'/16.6.89) και για τον οικισμό αυτό καθορίζουμε την κατά κανόνα αρτιότητα στα τριακόσια (300) τ.μ.

ΙΙ. Κατά παρέκκλιση, μέσα στα όρια του οικισμού αυτού θεωρούνται άρτια τα οικόπεδα με όποιο εμβαδόν είχαν στις 3.5.1985, ημέρα δημοσίευσης του από 24.4.85 Π.Δ.

ΙΙΙ. Κατά την μελέτη οριοθέτησης του οικισμού που έγινε σύμφωνα με το από 24.4.85 Π.Δ. (ΦΕΚ 181 Δ' της 3.5.85) προέκυψε ότι όλα τα κτίρια στον οικισμό είναι μονόροφα και διόροφα, όπως φαίνεται και στο αντίστοιχο δελτίο Αρχιτεκτονικής Αναγνώρισης και γι' αυτό το λόγο, το μέγιστο επιτρεπόμενο ύψος των κτιρίων ορίζεται σε 7,50 μ.

Επιτρέπεται η υπέρβαση του μεγίστου επιτρεπόμενου ύψους μόνο για την κατασκευή στέγης η οποία στο ανώτερο σημείο της δεν θα υπερβαίνει τα 2,00 μ.

Β. Ειδικοί όροι δόμησης:

α) Οι διώροφες ανεγειρόμενες οικοδομές θα καλύπτονται με στέγη.

β) Επιβάλλονται ξύλινα κουφώματα.

Οι ενδείξεις του δελτίου Αρχιτεκτονικής Αναγνώρισης που συνοδεύει την παρούσα και αποτελεί αναπόσπαστο μέρος της είναι δυνητικές για τον ιδιοκτήτη ή τον μελετητή.

4. α) Προϋπόθεση για την έκδοση οικοδομικής αδείας στην περιοχή που περικλείεται μεταξύ των σημείων Α, Β, Γ, 12, 13, Α είναι η σύμφωνη γνώμη της αρμόδιας Δασικής Υπηρεσίας.

β) Προϋπόθεση για την έκδοση οικοδομικής αδείας, στη πρώτη σειρά οικοδομών γύρω από το Ναό Αγ. Θεοδώρων είναι η σύμφωνη γνώμη της αρμόδιας Αρχιτεκτονικής Επιτροπής.

Η παρούσα απόφαση με την καρτέλα των ειδικών όρων δόμησης που την συνοδεύουν, να δημοσιευθεί στην Εφημερίδα της Κυβερνήσεως.

Αμέσως μετά την δημοσιευσή της στην Εφημερίδα της Κυβερνήσεως, ακριβές αντίγραφό του υπό κλίμακα 1:5.000 πρωτοτύπου διαγράμματος που την συνοδεύει, να αναρτηθεί επί δεκαπέντε (15) ημέρες στον Πίνακα ανακοινώσεων του Τμήματος Πολεοδομίας και Πολεοδομικών Εφαρμογών Ν. Λακωνίας, για να λάβουν γνώση οι ενδιαφερόμενοι.

Σπάρτη, 20 Σεπτεμβρίου 1989

Ο Νομαρχών Διευθυντής
ΗΛΙΑΣ ΜΑΝΔΑΛΑΣ

ΠΙΝΑΚΑΣ Α.2.1.

ΔΕΛΤΙΟ ΑΡΧΙΤΕΚΤΟΝΙΚΗΣ ΑΝΑΓΝΩΡΙΣΗΣ



ΟΙΚΙΣΜΟΣ : Σελεγούδι
ΔΗΜΟΣ/ΚΟΙΝ.: Σελεγουδίου
ΑΡ. ΕΣΥΕ : 16316401
ΝΟΜΟΣ : Λακωνίας

ΣΥΣΤΗΜΑ ΔΟΜΗΣΗΣ	ΣΥΝΕΧΕΣ		Π. ΕΛΕΥΘΕΡΟ	Χ	ΠΤΕΡΥΓΩΝ	

α/α		ΣΤΟΙΧΕΙΑ ΤΟΥ ΚΤΙΡΙΟΥ ΚΥΡΙΑΡΧΟΣ ΤΥΠΟΣ	ΙΣΟΓΕΙΟ ΥΛΙΚ.	ΙΣΟΓΕΙΟ ΧΡΩΜ.	Α΄ ΟΡΟΦΟΣ ΥΛΙΚ.	Α΄ ΟΡΟΦΟΣ ΧΡΩΜ.	Β΄ ΟΡΟΦΟΣ ΥΛΙΚ.	Β΄ ΟΡΟΦΟΣ ΧΡΩΜ.	ΠΑΡΑΤΗΡΗΣΕΙΣ ΛΕΠΤΟΜΕΡΕΙΕΣ
Α	ΕΠΙΚΑΛΥΨΗ	1. στέγης μονόριχτης							ΚΛΙΣΗ % / ΠΡΟΕΞ.
		2. στέγης δίριχτης	6	ι	6	ι			25 % / 0,25
		3. στέγης τετράριχτης	6	ι	6	ι			25 % / 0,25
		4. δώματος							
		5. θόλου							
Β	ΟΨΕΙΣ	1. κύρια όψη	2	α	2	α			(29)
		2. λοιπές όψεις	2	α	2	α			
		3.							
Γ	ΕΞΩΣΤΕΣ	1. ανοιχτός ακάλυπτος			2	α			πλάτος 1,00 / μήκος 2,00
		2. ανοιχτός καλυμμένος			3	γ			1,30 / 3,20 (23)
		3. κλειστός							
		4. στοά-χαγιάτι	3	γ					2,00 / 4,00 (29)
		5.							
Δ	ΣΤΗΘΑΙΑ	1. εξωστών			3	γ			(2)
		2. εξωτερικής σκάλας							
		3. δώματος							
		4.							
Ε	ΑΝΟΙΓΜΑΤΑ	Ποσοστό ανοιγμάτων	16 %		16 %		%		
		1. οριζόντιο πρέκι	2	α	2	α			(5)
		2. ημικυκλικό πρέκι							
		3. τοξωτό πρέκι	2	α	2	α			(4)
		4.							
Ζ	ΚΟΥΦΩΜΑΤΑ	1. ταμπλαδωτά							
		2. καρφωτά	3	Π	3	Π			(14)
		3. περσιδωτά	3	Π	3	Π			
		4. με καΐτια							
		5. με σεγγίτη							
		6.							
ΠΑΡΑΠΟΜΠΗ									

ΑΚΡΙΒΕΣ ΑΝΤΙΓΡΑΦΟΝ



Πάτρα Σταματάκου
Χημικός Μηχ/κός με 60 Β

α/α		ΣΤΟΙΧΕΙΑ ΤΟΥ ΚΤΙΡΙΟΥ ΚΥΡΙΑΡΧΟΣ ΤΥΠΟΣ	ΙΣΟΓΕΙΟ		Α' ΟΡΟΦ.		Β' ΟΡΟΦ.		ΠΑΡΑΤΗΡΗΣΕΙΣ ΛΕΠΤΟΜΕΡΕΙΕΣ
			ΥΛΙΚ.	ΧΡΩΜ.	ΥΛΙΚ.	ΧΡΩΜ.	ΥΛΙΚ.	ΧΡΩΜ.	
Η	ΑΡΧΙΤ. ΣΤΟΙΧΕΙΑ	1. γείσα							
		2. κορνιζώματα	2	α	2	α			(25)
		3. παραστάδες							
		4. φουρούσια							
		5 αετώματα							
		6. καμινάδες			2	α			(12)

Θ	ΠΕΡΙΦΡΑΞ	1. μανδρότοιχος ψηλός			
		2. μανδρότοιχος χαμηλός	2	α	(20)
		3. άλλος τρόπος			



ΥΠΟΜΝΗΜΑ - ΚΩΔΙΚΑΣ ΣΥΜΒΟΛΙΚΩΝ ΑΡΙΘΜΩΝ

ΥΛΙΚΑ	1	ΠΕΤΡΑ	5	ΠΛΑΚΕΣ ΠΕΤΡΙΝΕΣ	9	ΣΙΔΗΡΟΣ
	2	ΣΟΒΑΣ-ΚΟΝΙΑΜΑ	6	ΚΕΡΑΜΙΔΙΑ ΒΥΖΑΝΤΙΝΑ	10	ΧΩΜΑ
	3	ΞΥΛΟ	7	ΚΕΡΑΜΙΔΙΑ ΓΑΛΛΙΚΑ	11	ΓΥΨΟΣ
	4	ΤΟΥΒΛΟ	8	ΛΑΜΑΡΙΝΑ	12	

ΧΡΩΜΑ	α	ΛΕΥΚΟ	ε	ΟΜΠΡΑ	η	
	β	ΜΑΥΡΟ	ι	ΚΟΚΚΙΝΟ	ζ	
	γ	ΓΚΡΙΖΟ	π	ΜΠΛΕ		
	δ	ΩΧΡΑ	θ	ΚΙΤΡΙΝΟ		

ΦΩΤ. ΚΥΡΙΑΡΧΟΥ ΤΥΠΟΥ



ΦΩΤ. ΚΑΤΑ ΤΗΝ ΚΡΙΣΗ ΤΟΥ ΜΕΛΕΤΗΤΗ